

Einrichtungsvorschlag
 Maßstab 1:100
 1 m


WOHNANLAGE KRANEBITTERBODENWEG 4

5-Zimmerwohnung

Top

EG

05

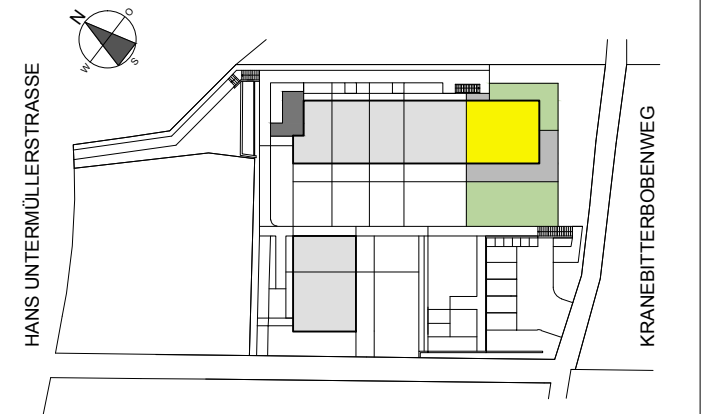

Flächen m²

Wohnfläche	108,50
Vorplatz	5,08
Terrasse	62,23
Garten	156,43
Kellerabteil	9,20
Heizwärmebedarf	41,01 kWh/m ² a Klasse B

Preise €

Wohnung	541.375,00
Grundkosten	126.270,00
Baukosten	415.105,00
Tiefgarage	23.500,00
Grundkosten	4.900,00
Baukosten	18.600,00

Profil Wohnbau GmbH
 Fürstenweg 82
 6020 Innsbruck
 Tel. 0512 / 28 17 80
 Fax 0512 / 28 17 80 -15
 info@profilwohnbau.at
 www.profilwohnbau.at